


St Paul Lizome 1^{er} étage
 LA RUCHE.
 de Gasfaudias.

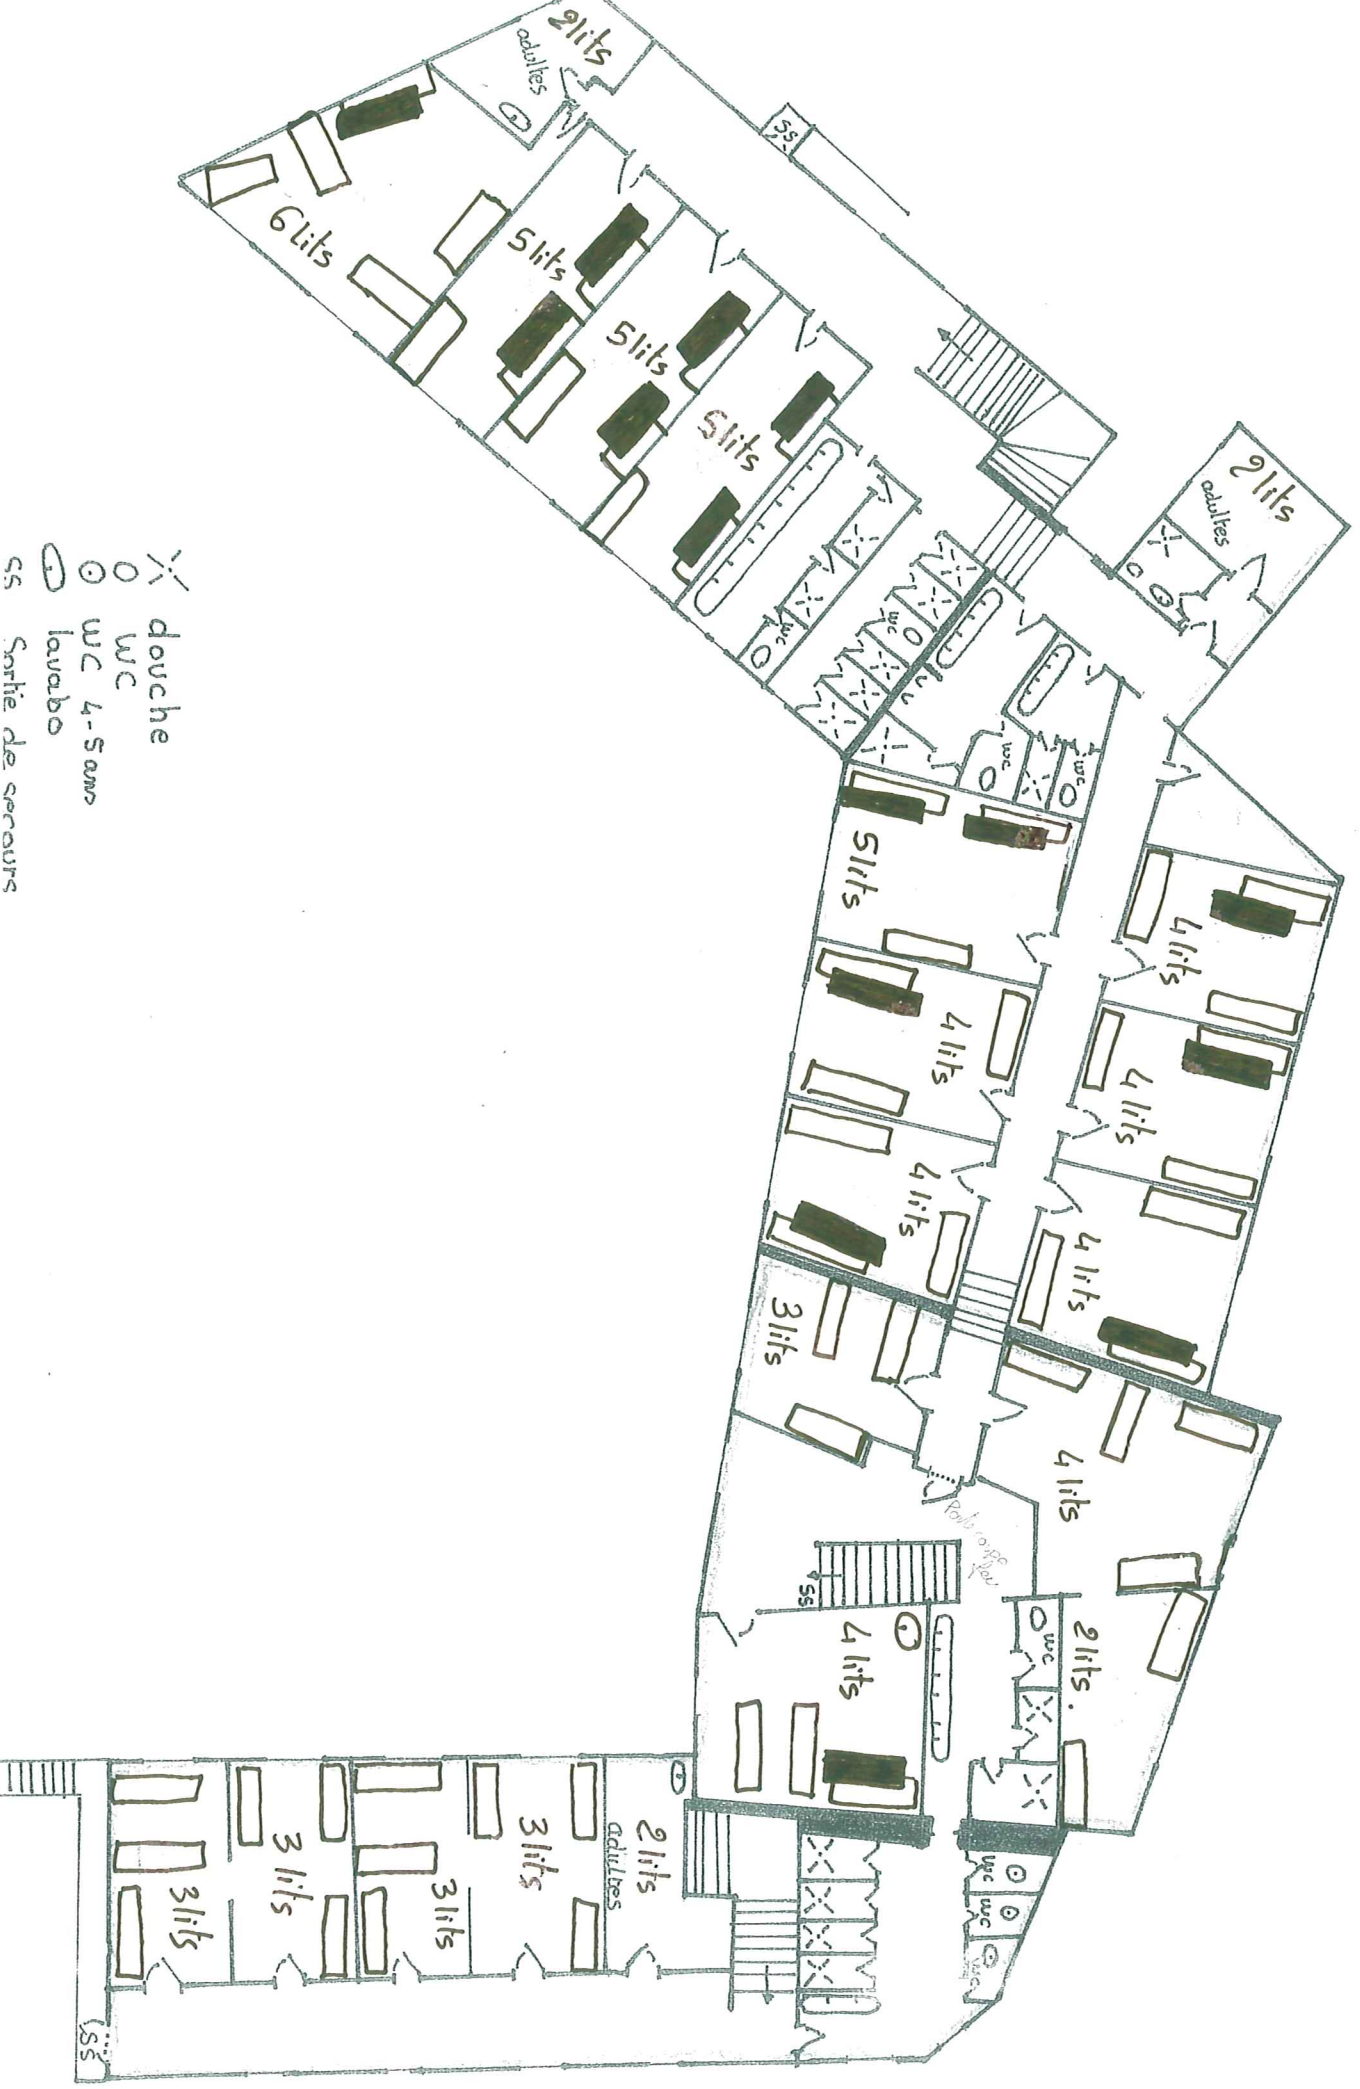

- X douche
- O WC
- ⊙ WC 4-5ans
- ⊖ lavabo
- SS Sortie de secours